
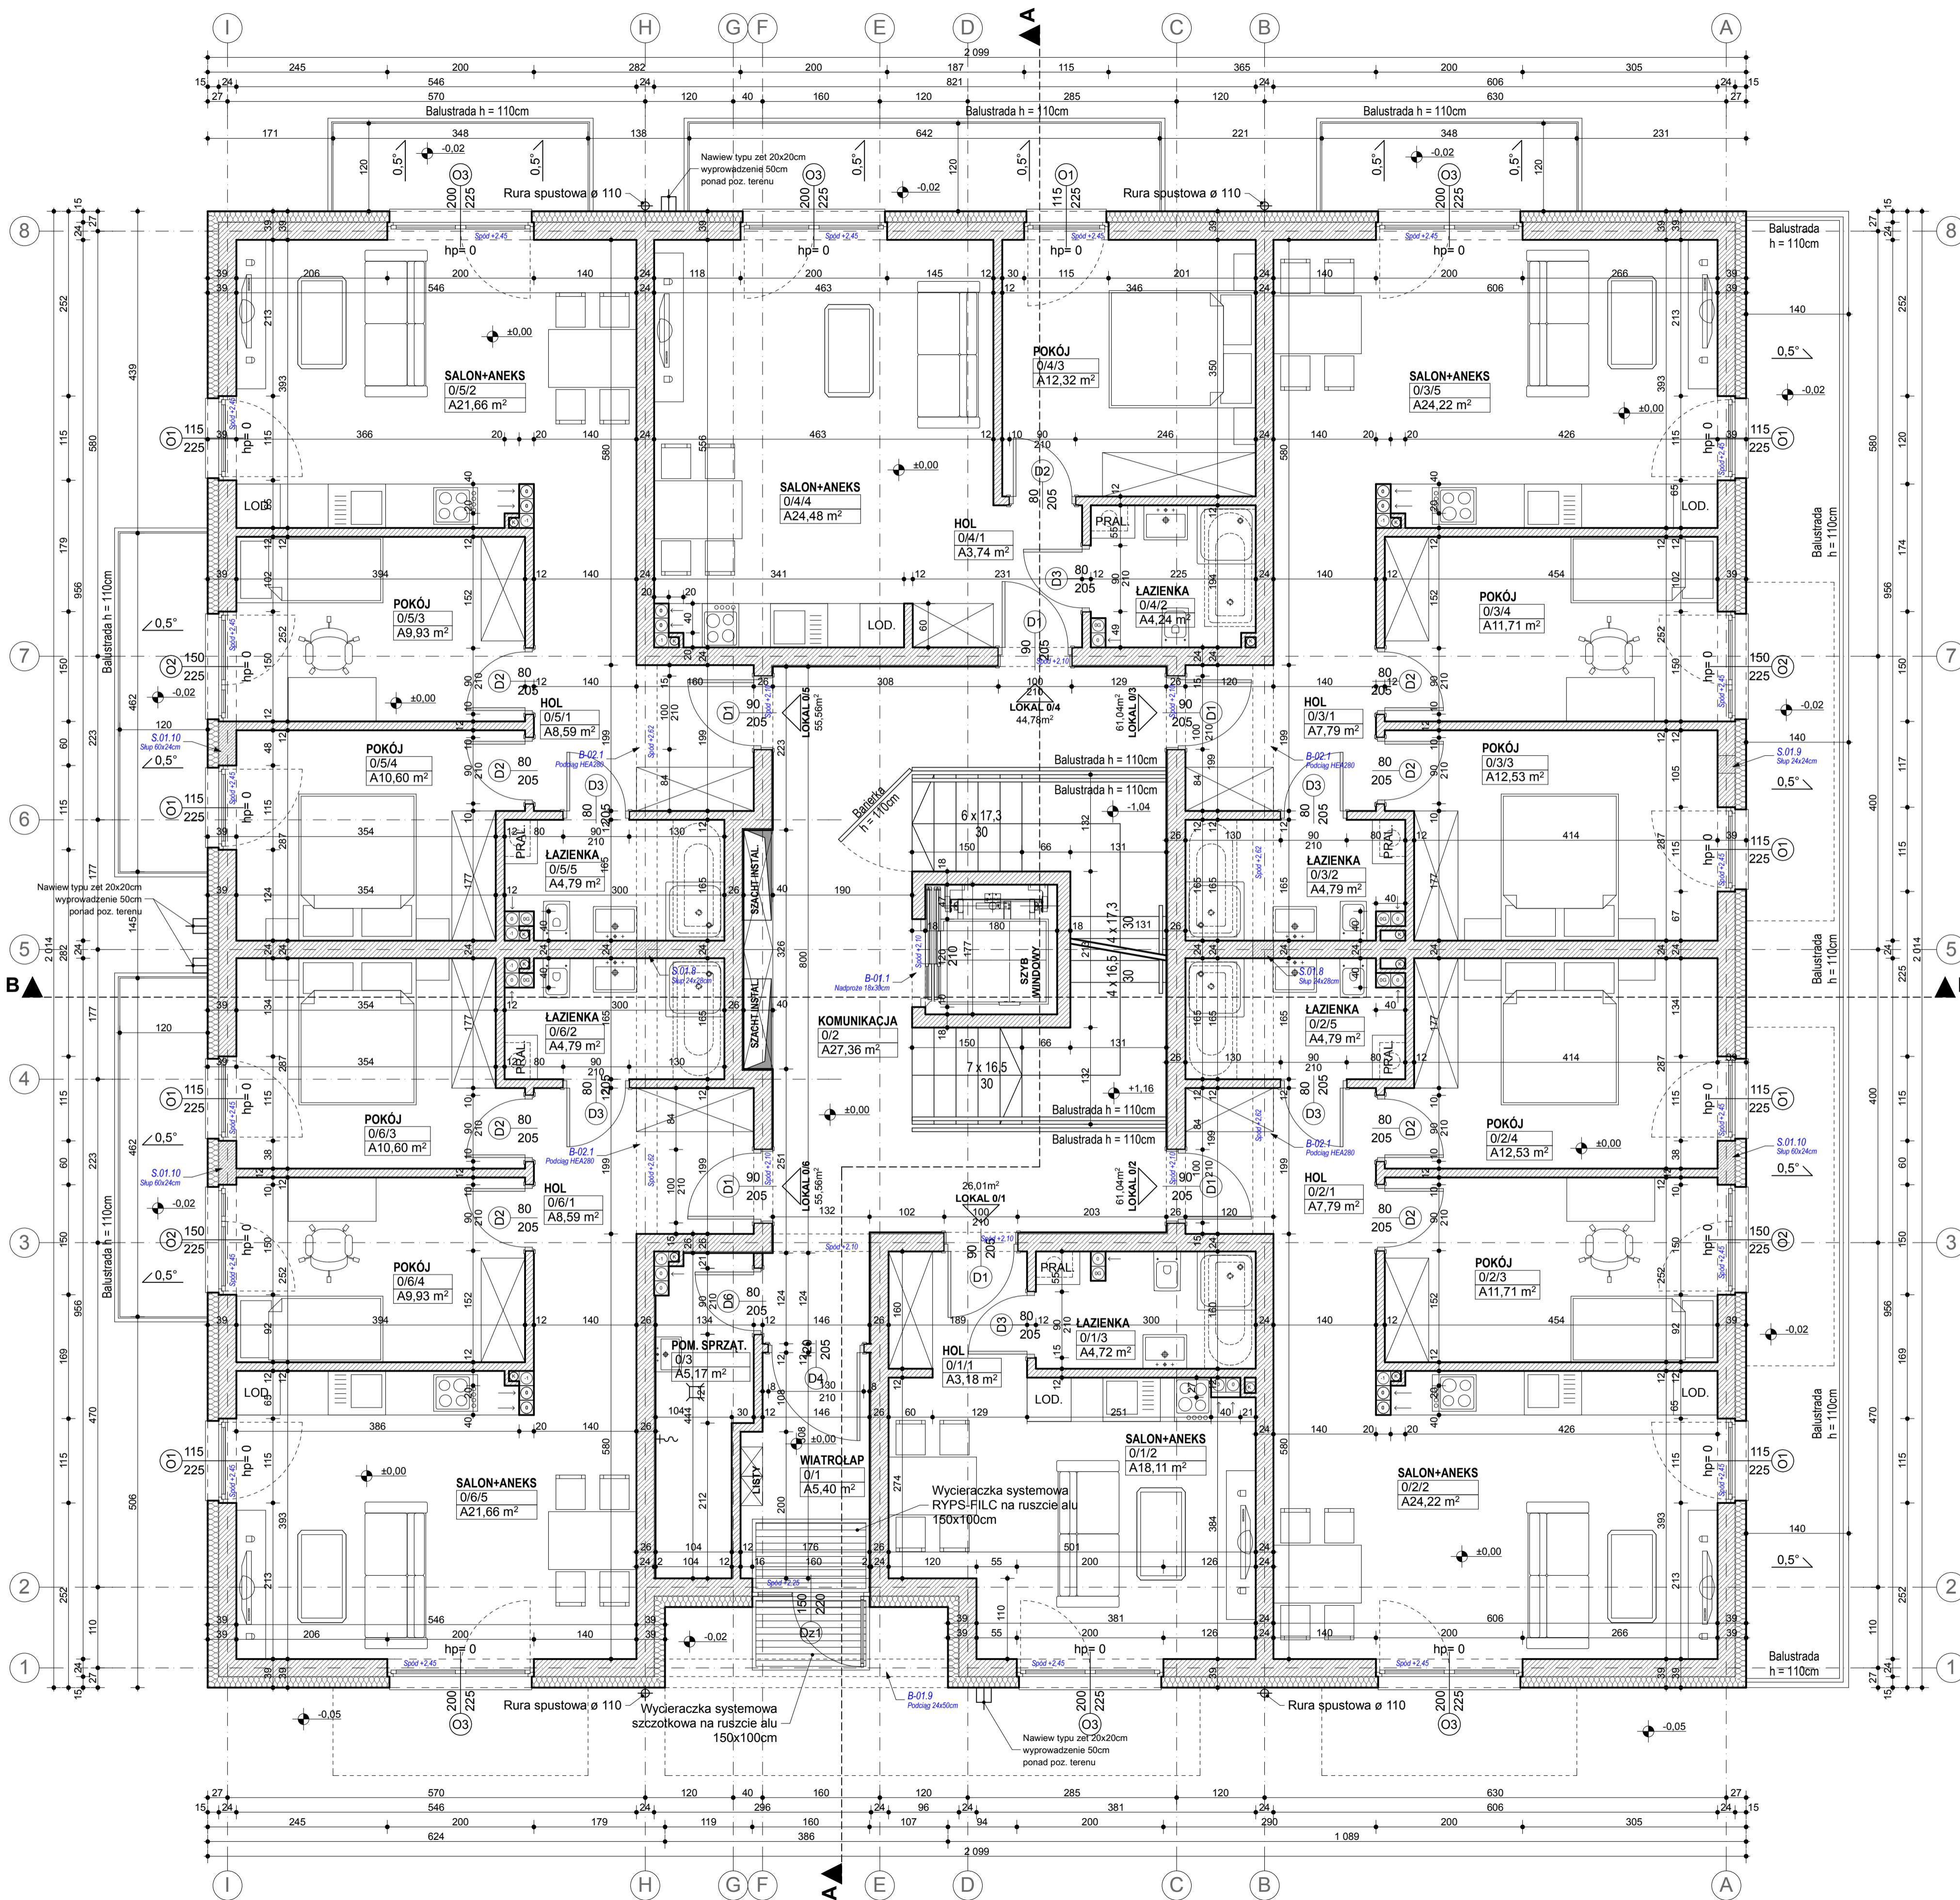


# BUDYNEK C RZUT PARTERU SKALA 1 : 50

## SITUACJA

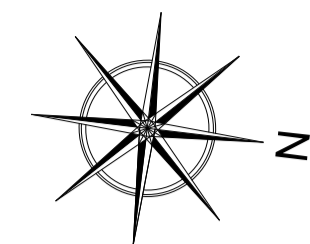

Zestawienie			
Lokal	Pomieszczenie		Zmierzona Powierzchnia
Lokal 0/1	0/1/1	HOL	3,18 m <sup>2</sup>
	0/1/2	SALON+ANEKS	18,11 m <sup>2</sup>
	0/1/3	ŁAZIENKA	4,72 m <sup>2</sup>
<b>Razem</b>			<b>26,01 m<sup>2</sup></b>
Lokal 0/2	0/2/1	HOL	7,79 m <sup>2</sup>
	0/2/2	SALON+ANEKS	24,22 m <sup>2</sup>
	0/2/3	POKÓJ	11,71 m <sup>2</sup>
	0/2/4	POKÓJ	12,53 m <sup>2</sup>
	0/2/5	ŁAZIENKA	4,79 m <sup>2</sup>
<b>Razem</b>			<b>61,04 m<sup>2</sup></b>
Lokal 0/3	0/3/1	HOL	7,79 m <sup>2</sup>
	0/3/2	ŁAZIENKA	4,79 m <sup>2</sup>
	0/3/3	POKÓJ	12,53 m <sup>2</sup>
	0/3/4	POKÓJ	11,71 m <sup>2</sup>
	0/3/5	SALON+ANEKS	24,22 m <sup>2</sup>
<b>Razem</b>			<b>61,04 m<sup>2</sup></b>
Lokal 0/4	0/4/1	HOL	3,74 m <sup>2</sup>
	0/4/2	ŁAZIENKA	4,24 m <sup>2</sup>
	0/4/3	POKÓJ	12,32 m <sup>2</sup>
	0/4/4	SALON+ANEKS	24,48 m <sup>2</sup>
<b>Razem</b>			<b>44,78 m<sup>2</sup></b>
Lokal 0/5	0/5/1	HOL	8,59 m <sup>2</sup>
	0/5/2	SALON+ANEKS	21,66 m <sup>2</sup>
	0/5/3	POKÓJ	9,93 m <sup>2</sup>
	0/5/4	POKÓJ	10,60 m <sup>2</sup>
	0/5/5	ŁAZIENKA	4,79 m <sup>2</sup>
<b>Razem</b>			<b>55,56 m<sup>2</sup></b>
Lokal 0/6	0/6/1	HOL	8,59 m <sup>2</sup>
	0/6/2	ŁAZIENKA	4,79 m <sup>2</sup>
	0/6/3	POKÓJ	10,60 m <sup>2</sup>
	0/6/4	POKÓJ	9,93 m <sup>2</sup>
<b>Razem</b>			<b>21,66 m<sup>2</sup></b>
<b>Razem</b>			<b>55,56 m<sup>2</sup></b>
Powierzchnia dodatkowa	0/1	WIATROLAP	5,40 m <sup>2</sup>
	0/2	KOMUNIKACJA	27,36 m <sup>2</sup>
	0/3	POM. SPRZĄT.	5,17 m <sup>2</sup>
<b>Razem</b>			<b>37,94 m<sup>2</sup></b>
<b>Razem na kondygnacji</b>			<b>341,93 m<sup>2</sup></b>

- UWAGA:**
- Rysunki architektoniczne należy odczytywać w powiązaniu z rysunkami projektów branżowych. Wykonawca przed przystąpieniem do robót powinien zapoznać się ze wszystkimi dokumentami branżowymi i budowlanymi. Niegodności pomiędzy rysunkami architektonicznymi a branżowymi powinny zostać wyjaśnione z biurem projektowym.
  - Wszystkie wymiary podane są w centymetrach a rzędy w metrach.  
- w opaskach okien zawarto wielkość otworu w stanie surowym.  
- Piłg oznacza wysokość parapetu liczoną od wyliczonej przesłki do niewykończonego dołu otworu okiennego.  
- powierzchnie pomieszczeń podane w stanie surowym.  
Oświadczam Wykonawcy, że sprawnie wykonał prace w naturze. W przypadku jakiegokolwiek zmiany lub różnicy zastrzeżonej między projektem a stanem faktycznym Wykonawca jest zobowiązany przekazać tą informację do Biura Projektu.
  - Za względu na zaokrąglenie wymiarów w używanym programie CAD mogą wystąpić niewielkie niegodności sumy wymiarów częściowych ze zbiorczym wymiarem elementu. W takim przypadku decydujący jest wymiar sumaryczny.
  - Nie wolno brać żadnego wymiaru miarząco bezpośrednio z rysunku. W przypadku wątpliwości Wykonawca powinien zgłosić się do Biura Projektu.
  - Wszystkie zapropozowane zmiany względem projektu należy uzgodnić z Biurem Projektu. Zmiany należy przedstawiać w formie propozycji lub rozwiązań projektowych do akceptacji.
  - W sprawach nieokreślonych dokumentacją obowiązującą:  
- warunki techniczne wykonania i odbioru robót budowlanych - montażowych, (wg Ministra Budownictwa i Inżynierii Technicznej Budowlanej)  
- normy Polskiego Komitetu Normalizacyjnego (PNiN)  
- instrukcje, wytyczne, świadectwa dopuszczenia, alerty Instytutu Techniki Budowlanej,  
- instrukcje, wytyczne i warunki techniczne producentów i dostawców materiałów budowlano-instalacyjnych,  
- przepisy techniczne Instytutu Konstruktorskiego (Instytutu Techniki Budowlanej) i wykonawczych robót.

<p>MG PROJEKT Marek Głuba ul. Kołobrzeska 15, 64 - 920 Pila e-mail: biuro@marekgloba.pl, tel. (67) 215 54 56, kom: 603 111 852</p>		
<p>MARK GŁUBA mgr projekt</p>	<p><b>BUDYNEK MIESZKALNY WIELORODZINNY WRAZ Z NIEZBEDNĄ INFRASTRUKTURĄ TOWARZYSZĄCĄ</b></p>	
<p>TEMAT / OBIEKT:</p>	<p>ul. Podgórną, 78-600 Wাল্চ obręb Wাল্চ, działki o nr ew. 4575/1, 4575/2, 4575/3</p>	
<p>LOKALIZACJA:</p>	<p>ALMAR Sp. z o.o. Spółka Komandytowa ul. Mickiewicza 62, 64-761 Krzyż Wlkp.</p>	
<p>INWESTOR:</p>	<p>ARCHITEKTURA</p>	
<p>BRANŻA:</p>	<p>PROJEKT WYKONAWCZY</p>	
<p>FAZA:</p>	<p>PAŹDZIERNIK 2017r.</p>	
<p>TYTUŁ RYSUNKU:</p>	<p>RZUT PARTERU</p>	
<p>PROJEKTOWAŁA:</p>	<p>mgr inż. arch. <b>Malgorzata Lapinska</b> nr upr. bud. NN-8345/43781 w specjalności architektonicznej do projektowania bez ograniczeń</p>	<p>podpis:</p>
<p>OPRACOWAŁ:</p>	<p>inż. <b>Marek Głuba</b> w specjalności konstrukcyjnej</p>	<p>podpis:</p>
<p>SPRAWDZIŁ:</p>	<p>mgr inż. arch. <b>Tadeusz Tyłka</b> nr upr. bud. NN-8345/47481 w specjalności architektonicznej do projektowania bez ograniczeń</p>	<p>podpis:</p>
<p>NIEMUSZE DZIAŁO JEST WŁASNOŚCIĄ PRACOWNI PROJEKTOWEJ MG PROJEKT MAREK GŁUBA CHRONIONA PRAWEM AUTORSKIM WIELKIE LITCIE DO CELOW KOMERCYJNYCH BEZ ZGODY AUTORA - ZAPROBIONE</p>		
		<p><b>A-02</b></p>